


BILLY LE GRAND

Section ZR - n°24 - Illeudif Ome

Plan de bornage avant travaux

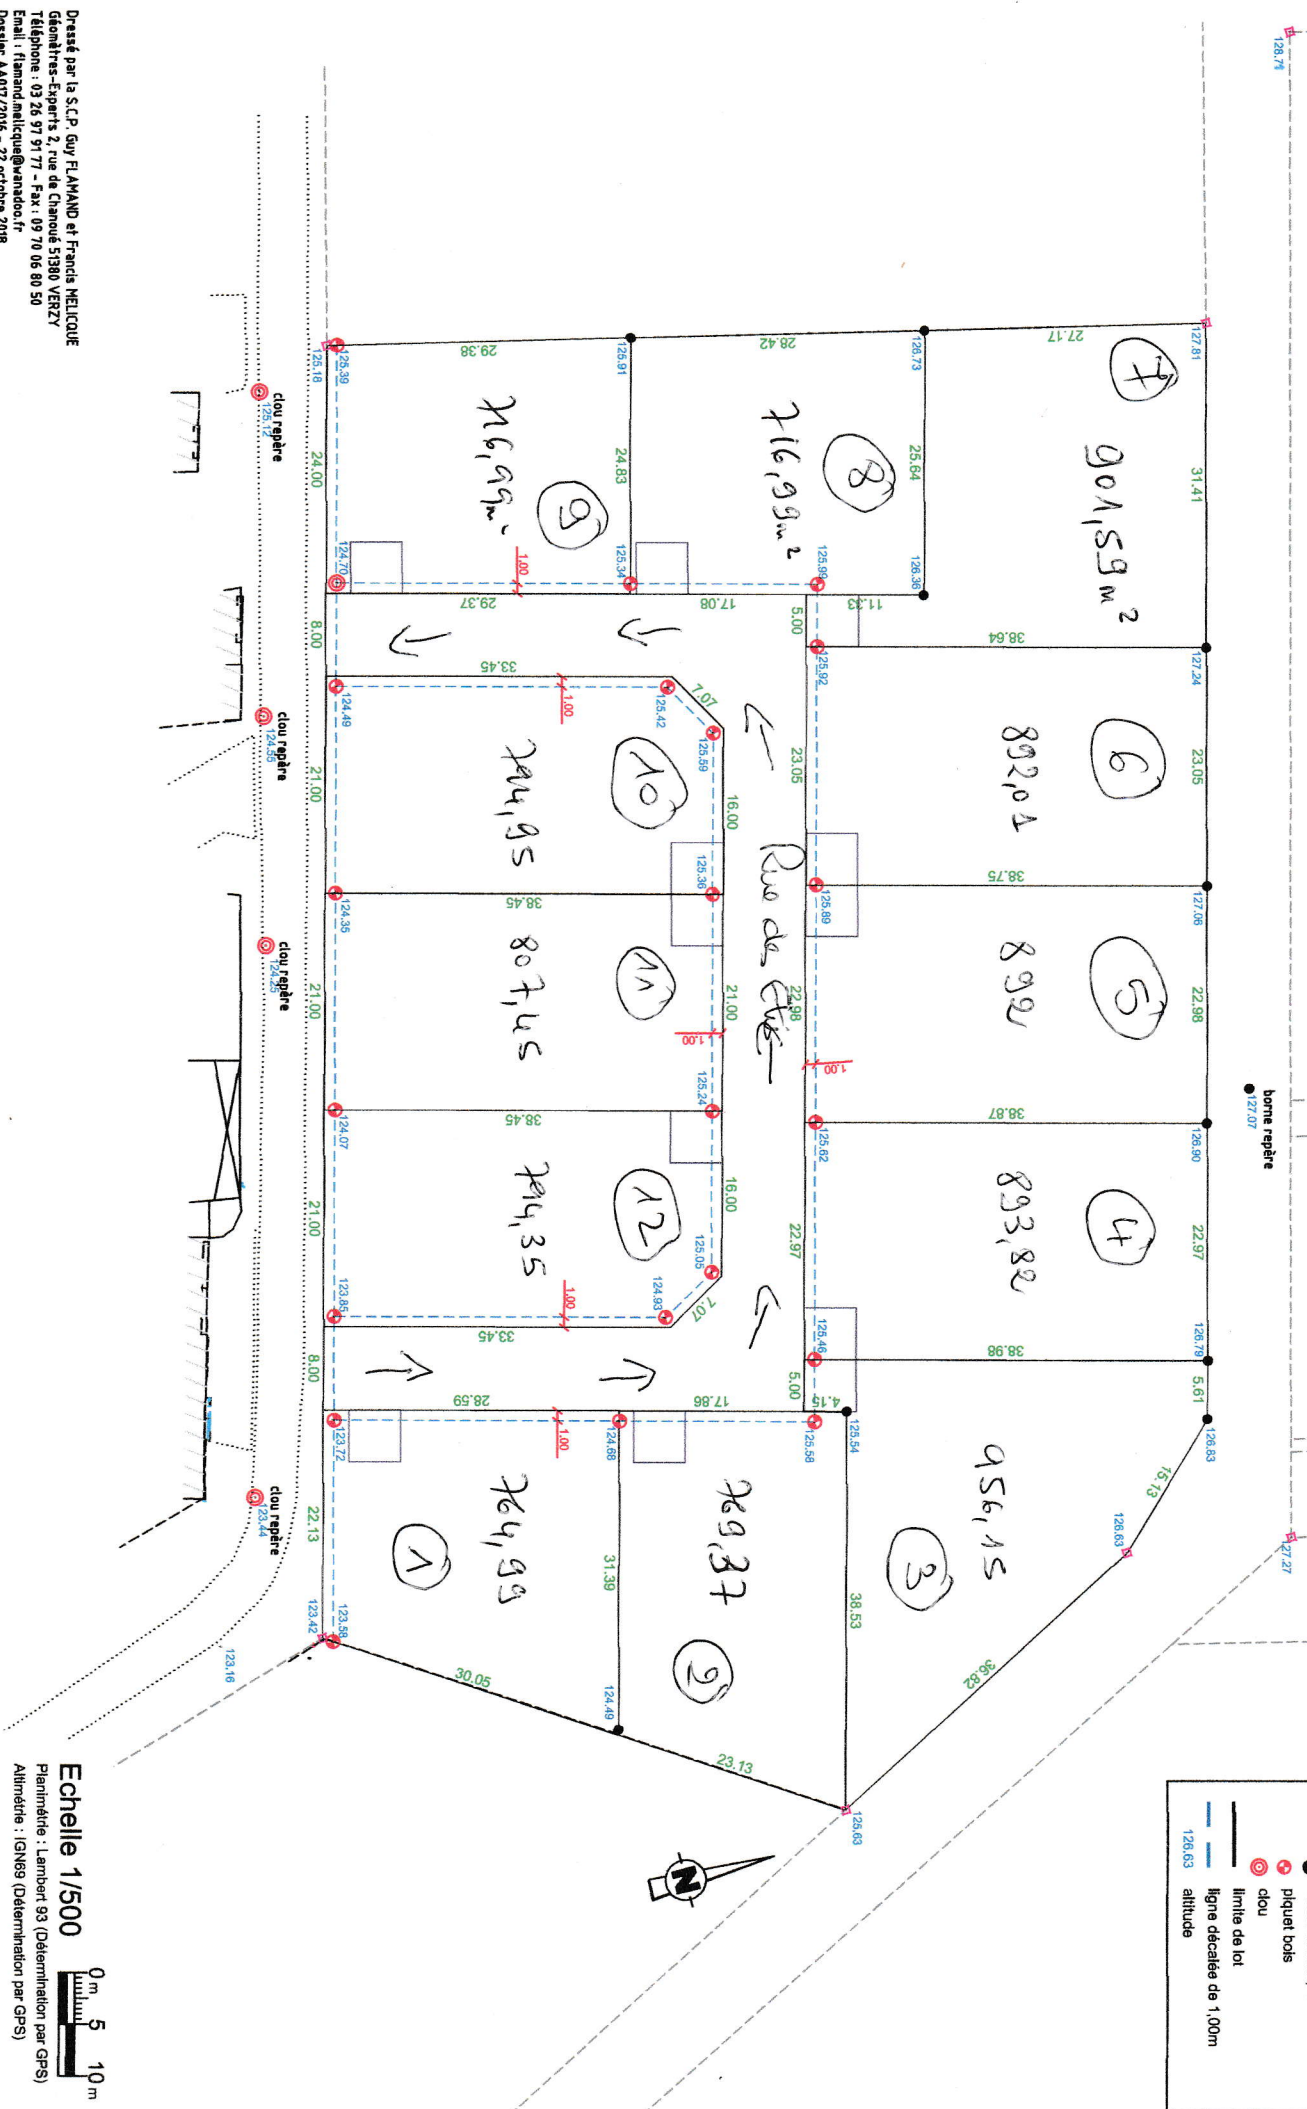

Implantation du 22/10/2018

LEGENDE

- borne granit
- borne métallique
- piquet bois
- clou
- borne repère
- clou repère
- limite de lot
- ligne décalée de 1,00m
- altitude

Echelle 1/500



Planimétrie : Lambert 93 (Détermination par GPS)
 Altimétrie : GNSS (Détermination par GPS)

Dressé par la S.C.P. Guy FLAMAND et Francis HELICOUÉ
 Géomètres-Experts Z, rue de Chanolé 51380 VERZY
 Téléphone : 03 26 97 91 77 - Fax : 03 26 97 06 80 50
 Email : flamandhelicou@wanadoo.fr
 Dossier AA017/2016 - 22 octobre 2018